

ΕΦΗΜΕΡΙΣ ΤΗΣ ΚΥΒΕΡΝΗΣΕΩΣ
ΤΗΣ ΕΛΛΗΝΙΚΗΣ ΔΗΜΟΚΡΑΤΙΑΣ

ΑΘΗΝΑ 16 ΙΟΥΝΙΟΥ 1989	ΤΕΥΧΟΣ ΤΕΤΑΡΤΟ	ΑΡΙΘΜΟΣ ΦΥΛΛΟΥ 416

ΠΟΛΕΟΔΟΜΙΑ

ΔΙΑΤΑΓΜΑΤΑ

Έγκριση πραγματοποίησης μεταφοράς συντελεστή δόμησης σε ακίνητο που βρίσκεται εντός του ρυμοτομικού σχεδίου του Δήμου Παπάγου (Ν. Αττικής).

Ο ΠΡΟΕΔΡΟΣ
ΤΗΣ ΕΛΛΗΝΙΚΗΣ ΔΗΜΟΚΡΑΤΙΑΣ

Έχοντας υπόψη:

1. Τις διατάξεις του άρθρου 2 του Ν. 880/1979 «περί καθορισμού ανωτάτου ορίου συντελεστού δομήσεως κ.λπ.» (Α'58).

2. Τις διατάξεις του Π. Δ/τος 470/1979 «περί μετασχηματισμού των συντελεστών δομήσεων εις εμβαδά κατά την εφαρμογή του Ν. 880/1979» (Α'138), όπως τροποποιήθηκε με το από 19.6.1987 Π. Δ/γμα (Δ'592).

3. Τις διατάξεις του Π. Δ/τος 510/1979 «περί ρυθμίσεως θεμάτων μεταφοράς συντελεστού δομήσεως κατά το Ν. 880/1979» (Α'154) όπως τροποποιήθηκε με το υπ' αριθ. 367/1987 Π. Δ/γμα (Α'163).

4. Τις διατάξεις των άρθρων 2, 3 και 7 του Ν. 1032/1980 «περί συστάσεως Υπουργείου Χωροταξίας, Οικισμού και Περιβάλλοντος» (Α' 57).

5. Τις διατάξεις του εδαφ. ιδ της παραγρ. 1 του άρθρου 23 του Ν. 1588/1985 «Κυβέρνηση και Κυβερνητικά Όργανα» (Α'137).

6. Την από 4.5.1988 (Α.Π. 37831/11.5.1988) αίτηση της Αλεξάνδρας και Κων/νου Βασιλά.

7. Την 52 (συν. 4) 1989 γνωμοδότηση του Κεντρικού Συμβουλίου Χωροταξίας, Οικισμού και Περιβάλλοντος.

8. Την ΑΠ18726/20.3.89 απόφαση του Υπουργού Περιβάλλοντος, Χωροταξίας και Δημοσίων Έργων, για προέγκριση της σχετικής τεχνικής μελέτης, μετά από πρόταση του Υπουργού Περιβάλλοντος, Χωροταξίας και Δημοσίων Έργων, αποφασίζουμε:

Άρθρο 1.

1. Εγκρίνεται η πραγματοποίηση της μεταφοράς συντελεστή δόμησης που εγκρίθηκε με το από 8.9.1982 Π. Δ/γμα (Δ' 549) από το βαρυνόμενο ακίνητο που βρίσκεται εντός του ρυμοτομικού σχεδίου του δήμου Αθηναίων (Κολωνάκι) επί της οδού Λουκιανού αριθ. 16 ιδιοκτησίας Δημητρίου Καραπάνου, που έχει χαρακτηρισθεί ως διατηρητέο με το από 14.7.1981 Π. Δ/γμα (Δ'574) και για το οποίο έχει εκδοθεί ο υπ' αριθ. 264/1987 σχετικός τίτλος δικαιώματος μεταφοράς συντελεστή δόμησης, σε άλλο ακίνητο (ωφελούμενο) που βρίσκεται εντός του ρυμοτομικού σχεδίου του Δήμου Παπάγου (Ν. Αττικής) επί της οδού Ρέππα αριθ. 15 ιδιοκτησίας των Αλεξάνδρας και Κων/νου Βασιλά, όπως το ωφελούμενο ακίνητο φαίνεται με στοιχεία Α, Β, Γ, Δ, Α στο σχετικό πρωτότυπο διάγραμμα σε κλίμακα 1:200 που θεωρήθηκε από τον Προϊστάμενο της Δ/νσης Τοπογραφικών Εφαρμογών με την υπ' αριθ. 44241/1989 πράξη του και που συνοπτικό του αντίτυπο δημοσιεύεται με το παρόν διάταγμα.

2. Τα ειδικότερα στοιχεία πραγματοποίησης της μεταφοράς συντελεστή δόμησης είναι τα εξής:

Συνολική δομήσιμη επιφάνεια, η οποία δύναται να δομηθεί στο ωφελούμενο ακίνητο επί πλέον της επιτρεπόμενης βάσει των ισχυόντων στην περιοχή όρων δόμησης 89,63 τ.μ. που αντιστοιχεί σε 49,9544 τ.μ. του βαρυνομένου ακινήτου.

3. Τα ειδικότερα στοιχεία του ωφελούμενου ακινήτου μετά τη μεταφορά είναι τα εξής:

α. Εμβαδόν οικοπέδου: 400 τ.μ.

β. Ποσοστό κάλυψης: 40%.

γ. Συντελεστής δόμησης: 1,2895.

δ. Μέγιστο επιτρεπόμενο ύψος: 18 μέτρα.

4. Το κτίριο πρέπει να ανεγερθεί εντός του ωφελούμενου ακινήτου σύμφωνα με τα δέκα τρία (13) πρωτότυπα αρχιτεκτονικά σχέδια σε κλίμακα 1:50 τα δώδεκα (12) και 1:10 το ένα (1), και με το διάγραμμα κάλυψης σε κλίμακα 1:50, που θεωρήθηκαν από τον Προϊστάμενο της Δ/νσης Τοπογραφικών Εφαρμογών με την υπ' αριθ. 44241/1989 πράξη του και που συνοπτικά τους αντίτυπα δημοσιεύονται με το παρόν διάταγμα.

Άρθρο 2.

Αχυρούται ο υπ' αριθ. 264/1987 τίτλος δικαιώματος μεταφοράς συντελεστή δόμησης στο όνομα Δημητρίου Καραπάνου.

Άρθρο 3.

Η ισχύς του παρόντος διατάγματος αρχίζει από τη δημοσίευσή του στην Εφημερίδα της Κυβερνήσεως.


Στον Υπουργό Περιβάλλοντος, Χωροταξίας και Δημοσίων Έργων αναθέτουμε τη δημοσίευση και εκτέλεση του παρόντος διατάγματος.

Η απόφαση αυτή να δημοσιευθεί στην Εφημερίδα της Κυβερνήσεως.

Αθήνα, 8 Ιουνίου 1989

Ο ΠΡΟΕΔΡΟΣ ΤΗΣ ΔΗΜΟΚΡΑΤΙΑΣ
ΧΡΗΣΤΟΣ ΑΝΤ. ΣΑΡΤΖΕΤΑΚΗΣ

Ο ΥΠΟΥΡΓΟΣ
ΠΕΡΙΒΑΛΛΟΝΤΟΣ, ΧΩΡΟΤΑΞΙΑΣ ΚΑΙ ΔΗΜ. ΕΡΓΩΝ
ΜΑΝΩΛΗΣ ΠΑΣΤΕΦΑΝΑΚΙΣ

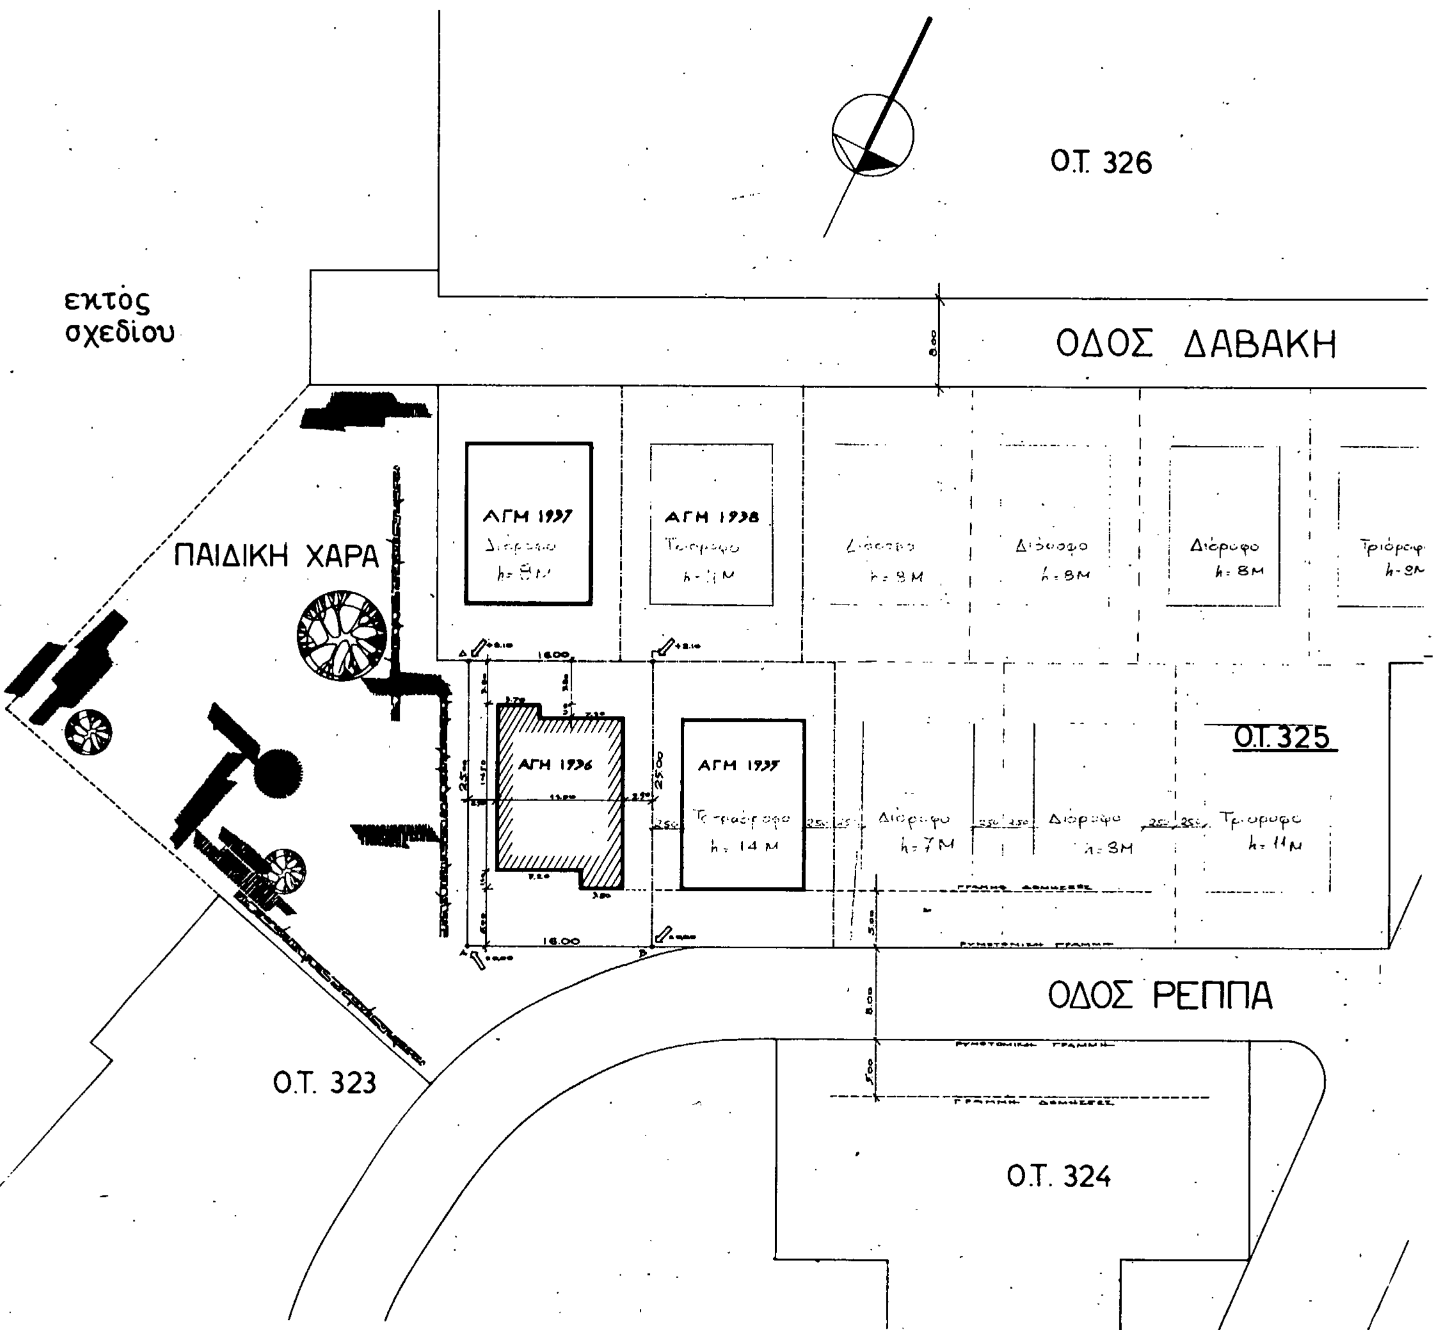

Ο.Τ. 326
ΟΔΟΣ ΔΑΒΑΚΗ
εκτός σχεδίου
ΠΑΙΔΙΚΗ ΧΑΡΑ
ΑΓΜ 1937
ΑΓΜ 1938
ΑΓΜ 1936
ΑΓΜ 1935
Τετραόροφο h= 14 M
Διόροφο h= 8M
Διόροφο h= 8M
Ο.Τ. 325
ΟΔΟΣ ΡΕΠΠΑ
Ο.Τ. 323
Ο.Τ. 324

ΟΙΚΟΠΕΔΟ ΑΒΓΔΑ

ΕΜΒΑΔΟ 400,00 Τ.Μ.

ΣΥΜΒΟΛΑΙΟ 13.384/1980

ΣΥΜΒΟΛΑΙΟΓΡΑΦΟΣ ΑΘΗΝΩΝ:
ΠΕΡΣΑ - ΜΑΡΙΑ ΓΡΑΦΑΚΟΥ - ΔΑΔΑΚΗ
Δ/ΣΙΣ ΠΑΝΕΠΙΣΤΗΜΙΟΥ ΑΡ 67

Ο.Τ. 336

Ο.Τ. 337

Ο.Τ. 338

ΛΕΩΦ. ΑΡΓΥΡΟΚΑΣΤΡΟΥ

ΑΡΓΥΡΟΚΑΣΤΡΟΥ


ΡΕΠΠΑ


ΠΑΙΔΙΚΗ ΧΑΡΑ

ΑΠΟΣΠΑΣΜΑ
ΡΥΜΟΤΟΜΙΚΟΥ
ΣΧΕΔΙΟΥ ΚΛΙΜ. 1:1000

ΟΡΟΙ ΔΟΜΗΣΕΩΣ:
ΦΕΚ 137/69
Π.Ε.
Σ.Δ. = 1.20
Ymax = 14,50 Μ.

ΕΡΓΟ: ΠΡΟΣΘΗΚΗ ΔΥΟ ΟΡΟΦΩΝ ΚΑΙ ΔΩΜΑΤΟΣ	
ΘΕΣΗ: ΟΔΟΣ ΡΕΠΠΑ ΑΡ: 15 ΠΑΠΑΓΟΥ	
ΕΡΓΟΔΟΤΕΣ: ΚΩΣΤΑΣ. ΒΑΣΙΛΑΣ ΑΠΟΣΤΟΛΟΣ & ΚΑΛΙΟΠΗ. ΔΕΜΗ ΔΗΜΗΤΡΗΣ & ΑΛΕΞΙΑ ΜΑΥΡΑΚΗ	
ΜΕΛΕΤΗΤΗΣ: Κ. ΚΩΒΑΙΟΣ ΑΡΧΙΤΕΚΤΩΝ ΜΗΧ.	
ΤΙΤΛΟΣ ΣΧΕΔΙΟΥ: "τοπογραφικό"	ΑΡΙΘΜΟΣ ΑΡΧ. 1 ΣΤΑ. ΥΔΡ.
ΚΛΙΜΑΞ ΣΧΕΔΙΟΥ 1: 10/50/100/200/500	
ΧΡΟΝΟΣ ΜΕΛΕΤΗΣ: ΙΑΝΟΥΑΡΙΟΣ 1988	
ΣΦΡΑΓΙΔΑ	ΥΠΟΓΡΑΦΗ

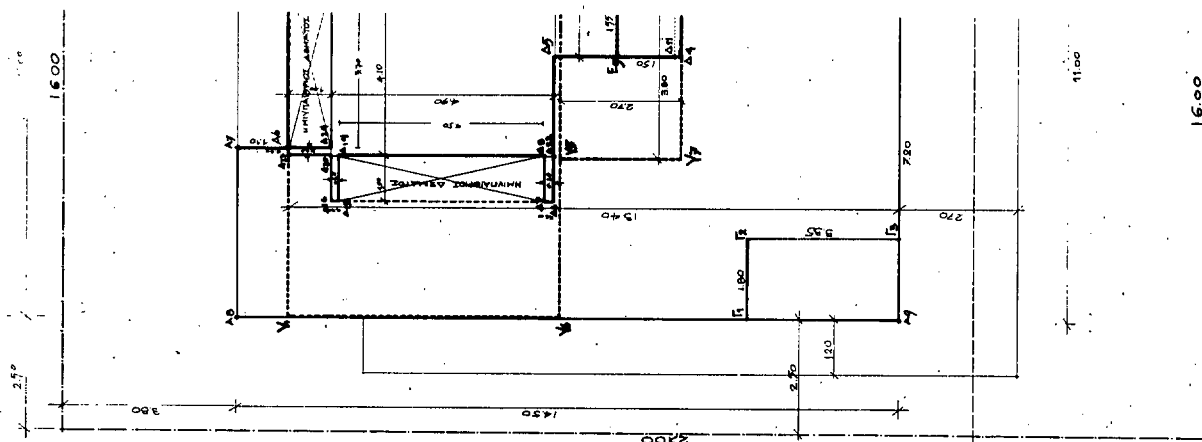

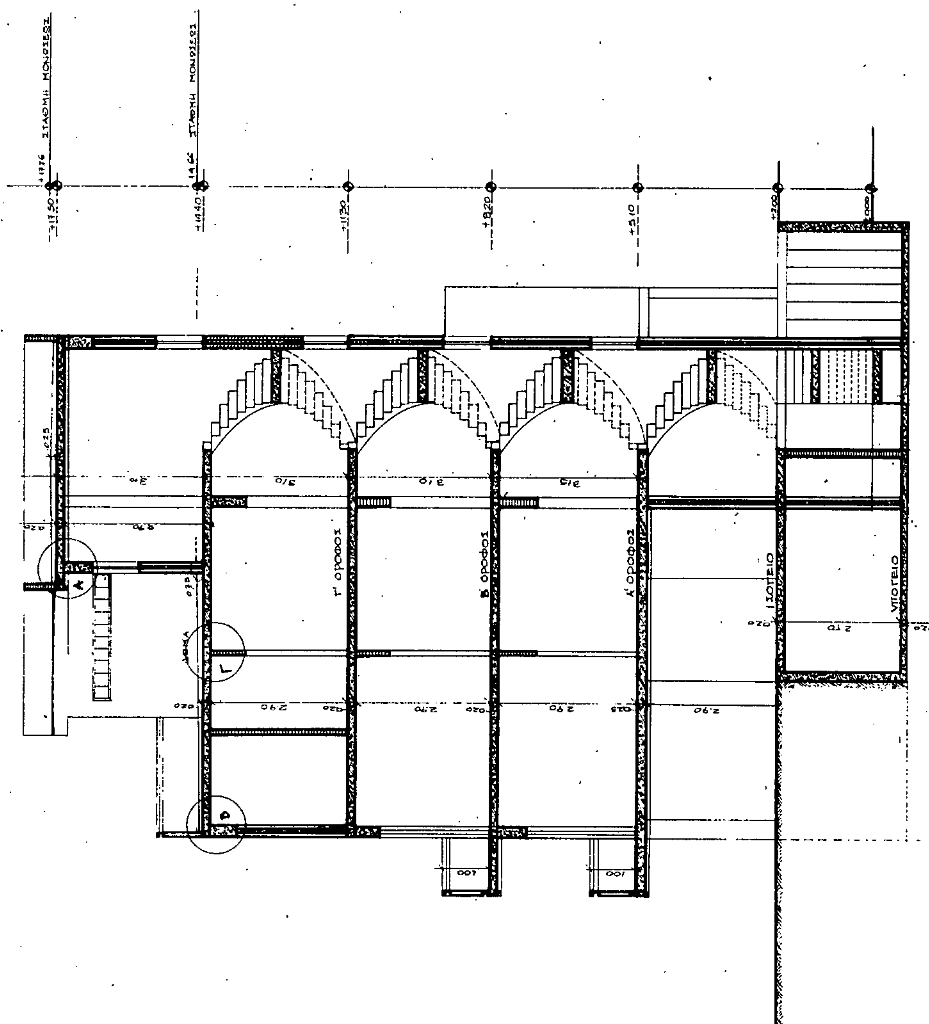

1) ΕΜΒΑΔΟΝ ΟΙΚΟΠΕΔΟΥ "ΑΒΓΔΑ" = 16x25 = 400 Τ.Μ.

ΥΦΙΣΤΑΜΕΝΟ ΝΟΜΙΜΟ ΠΕΡΙΓΡΑΜΜΑ ΚΑΛΥΨΕΩΣ: Α₁Α₅Α₆Α₇Α₈Α₉Α₁₀Α₁₁Α₁
= (1.10x3.70)+(11.00x13.40)+(1.60x3.80) = 157.55 Μ² & 160 Μ² = ΠΑΛΑΙΑ ΚΑΛΥΨΙΣ ΓΟΚ 70

ΑΠΟ ΤΑ 157.55 Μ² ΤΑ 149.75 Μ² ΠΡΟΒΛΕΠΟΝΤΑΙ ΣΤΗΝ 11544/71 ΑΔΕΙΑ ΑΟΟΑ ΚΑΙ ΤΑ 7.82 ΕΞΑΙΡΕΘΗΚΑΝ ΑΠΟ ΚΑΤΕΔΑΦΙΣΗ ΜΕ ΤΗΝ 5475/1981 ΑΠΟΦΑΣΗ Α/ΣΗΣ ΠΟΛ.

ΕΠΙΦΑΝΕΙΑ Α₁Α₃Α₄Α₅ ΕΜΒΑΔΟΥ 6 Μ² ΚΑΙ ΕΠΙΦΑΝΕΙΑ Α₁V₃V₂Α₅ ΕΜΒΑΔΟΥ 15 Μ² ΕΞΕΤΑΖΟΝΤΑΙ ΣΤΗΝ ΝΟΜΑΡΧΙΑ ΓΙΑ ΝΟΜΙΜΟΠΟΙΗΣΗ

2) ΥΦΙΣΤΑΜΕΝΑ ΚΤΙΣΜΑΤΑ :

α) ΕΝΤΟΣ ΣΥΝΤ. ΔΟΜΗΣΕΩΣ :

Α/ ΟΡΟΦΟΣ Α₁Α₂Α₃Α₄Α₅Α₆Α₇Α₈Α₉Α₁₀Α₁₁Α₁
= (1.10x3.70)+(11.00x13.40)+(1.60x3.80)+(1x6.00) = 163.55

β) ΕΚΤΟΣ ΣΥΝΤ. ΔΟΜΗΣΕΩΣ:

ΥΠΟΓΕΙΟΙ V₁V₂V₃V₄Δ₃V₅V₆V₇V₁
= (10.90x6.00)+(3.70x2.50)+(6.00x2.50) = 81.25 Μ²

ΙΣΟΓΕΙΟ (ΕΙΣΟΔΟΣ): Δ₁Δ₂Δ₃Δ₄Ε₅Ε₆Ε₇Ε₄Δ₁
= (6.00x3.80)+(1.55x1.70) = 17.52 Μ²

3) ΥΠΟΛΟΓΙΣΜΟΣ ΕΠΙΤΡΕΠΟΜΕΝΗΣ ΔΟΜΗΣΗΣ

α) ΠΑΛΑΙΟΣ Σ.Δ = 1.20

β) ΣΗΜΕΡΙΝΟΣ Σ.Δ = 1.00

$$\text{ΔΟΜΗΣΗ} = 1+\left[(1.20-1.00)\frac{157.55}{1.2\times400}\right] = 426.26\ \text{Μ}^2$$

4) ΣΤΟ ΕΠΙΤΡΕΠΟΜΕΝΟ ΟΡΙΟ ΔΟΜΗΣΗΣ ΠΡΟΣΤΙΘΕΝΤΑΙ 89.50 Μ² ΠΟΥ ΑΓΟΡΑΣΤΗΚΑΝ ΑΠΟ ΔΙΑΤΗΡΗΤΕΟ ΚΤΙΡΙΟ ΒΑΣΕΙ ΝΟΜΟΥ 880/79 ΦΕΚ 58Α/79 ΚΑΙ ΕΧΟΥΜΕ 426.26 + 89.63 = 515.89 Μ² ΤΕΛΙΚΟ ΣΥΝΟΛΟ ΔΟΜΗΣΗΣ

5) ΠΡΟΣΘΗΚΕΣ ΠΟΥ ΓΙΝΟΝΤΑΙ ΤΩΡΑ ΣΤΗΝ ΑΔΕΙΑ :	ΥΨΟΣ	ΟΓΚΟΣ
α) ΕΠΕΚΤΑΣΗ ΥΠΟΓΕΙΟΥ (V₄V₅V₆Δ₃) = 2.70x3.80 = [illegible] 10.26 Μ²	2.90	Μ³ 29.75
β) ΕΠΕΚΤΑΣΗ ΕΙΣΟΔΟΥ ΣΤΟ ΙΣΟΓΕΙΟ (Ε₁Ε₂Δ₂Δ₁) (3.80x3.20) = 12.16 Μ²	5.10	Μ³ 62.02
γ) ΠΡΟΣΘΗΚΗ Β/ ΟΡΟΦΟΥ (Α₁Α₅Α₆Α₇Α₈Α₉Α₁₀Α₁₁Α₁) (1.10x3.70)+(11.00x13.40)+(1.60x3.80) = 157.55 Μ²	3.10	Μ³ 488.40
δ) ΠΡΟΣΘΗΚΗ Γ/ ΟΡΟΦΟΥ (Α₁Α₂Α₃Α₄Α₅Α₆Α₇Α₈Π₁Π₂Π₃Α₁₀Α₁₁) (1.10x3.70)+(11.00x13.40)+(1.60x3.80)−(1.80x3.35) = 151.52 Μ²	3.35	Μ³ 507.60
ε) ΠΡΟΣΘΗΚΗ ΔΩΜΑΤΟΣ (Δ₁Δ₂Δ₃Δ₄Α₅Δ₆Δ₇Δ₈Δ₉Δ₁₀) (4.85x4.30)+(3.40x2.20)+(5.50x2.65)+(1.80x1.10) = 42.56 Μ²	3.35	Μ³ 142.57
ζ) ΤΡΟΧΑΛΙΟΣΤΑΣΙΟ ΔΩΜΑΤΟΣ (Δ₃Δ₄Ε₅Ε₆) = 1.50x1.55 = 2.32 Μ²	1.40	Μ³ 3.25
ΣΥΝΟΛΙΚΟΣ ΦΟΡΟΛΟΓΗΤΕΟΣ ΟΓΚΟΣ	Μ³	1233.59

6) ΤΡΟΠΟΣ ΕΞΑΝΤΛΗΣΗΣ ΣΥΝΤ. ΔΟΜΗΣΕΩΣ

α.	ΙΣΟΓΕΙΟ :	ΕΙΣΟΔΟΣ (Ε₁Ε₂Δ₂Δ₄Ε₅Ε₆Ε₇Ε₄) = (3.80x7.20)+(1.70x1.55) = 29.68 ... ΕΝΤΟΣ Σ.Θ → −0−
β.	Α/ ΟΡΟΦΟΣ :	Α₁Α₂Α₃Α₄Α₅Α₆Α₇Α₈Α₉Α₁₀Α₁₁ = (1.10x3.70)+(11.00x13.40)+(1.60x3.80)+(1x6.00) ... 163.55 Μ²
γ.	Β/ ΟΡΟΦΟΣ:	Α₁Α₅Α₆Α₇Α₈Α₉Α₁₀Α₁₁ = (1.10x3.70)+(11.00x13.40)+(1.60x3.80) ... 157.55 Μ²
δ.	Γ/ ΟΡΟΦΟΣ :	Α₁Α₂Α₃Α₄Α₅Α₆Α₇Α₈Π₁Π₂Π₃Α₁₀Α₁₁ = (1.10x3.70)+(11.00x13.40)+(1.60x3.80)−(1.80x3.35) ... 151.52 Μ²
ε.	ΔΩΜΑ :	[illegible] = (4.90x4.10)+([illegible])+(2.20x3.40)+(5.50x2.65)+(1.55x[illegible]) ... 42.57 Μ²

ΕΠΙΤΡΕΠΟΜΕΝΟ ΣΥΝΟΛΟΝ ΔΟΜΗΣΕΩΣ = 515.89 > Μ² 515.19

7) ΕΛΕΓΧΟΣ ΣΥΝΤΕΛΕΣΤΟΥ ΟΓΚΟΥ : $Σ.Ο. = 4ΣΔ + \frac{2ΣΔ}{5 ορ.} = 4.4ΣΔ$

Σ.Ο. = 4.4ΣΔ = 4.4x 515.18 = 2266.79 Μ³ ΟΓΚΟΣ ΠΑΝΩ ΑΠΟ ΕΔΑΦΟΣ

ΟΓΚΟΙ ΠΟΥ ΠΕΡΙΛΑΜΒΑΝΟΝΤΑΙ:

ΙΣΟΓΕΙΟ ΕΙΣΟΔΟΣ	(Ε₁Ε₂Δ₂Δ₄Ε₅Ε₆Ε₇Ε₄)	= 29.68 x 5.10 = 151.37
Α/ ΟΡΟΦΟΣ	(Α₁Α₂Α₃Α₄Α₅Α₆Α₇Α₈Α₉Α₁₀Α₁₁)	= 163.55 x 3.10 = 507.00
Β/ ΟΡΟΦΟΣ	(Α₁Α₅Α₆Α₇Α₈Α₉Α₁₀Α₁₁)	= 157.55 x 3.10 = 488.40
Γ/ ΟΡΟΦΟΣ	(Α₁Α₂Α₃Α₄Α₅Α₆Α₇Α₈Π₁Π₂Π₃Α₁₀Α₁₁)	= 151.52 x 3.35 = 507.60
ΔΩΜΑ	(Δ₁Δ₂Δ₃Δ₄Δ₅Δ₆Δ₇Δ₈Δ₉Δ₁₀)	= 42.56 x 3.35 = 142.57
ΤΡΟΧΑΛΙΟΣΤΑΣΙΟ	(Δ₃Δ₄Ε₅Ε₆)	= 2.32 x 1.40 = 3.25

ΜΑΧ. Σ.Ο = 2266.79 > ΠΡΑΓΜΑΤΟΠΟΙΟΥΜΕΝΟΥ Μ³ 1800.19

8) ΕΛΕΓΧΟΣ ΕΞΩΣΤΩΝ ΚΑΙ ΗΜΙΥΠΑΙΘΡΙΩΝ ΧΩΡΩΝ

ΕΠΙΦΑΝΕΙΑ Σ.Δ. ΠΡΟΣΘΗΚΗΣ : 515.66 − 163.55 = 352.11 Μ²

ΜΑΧ. ΕΞΩΣΤΩΝ = 0.40 x 352.11 = 140.84 Μ²

ΕΞΩΣΤΕΣ : (ΣΥΜΦΩΝΑ ΜΕ ΥΦΙΣΤΑΜΕΝΟ ΠΕΡΙΓΡΑΜΜΑ)

ΠΡΟΣΟΨΕΙΣ :	2.70 x 7.20 x 2 ορ	=	38.88
ΠΙΣΩ ΟΨΗ :	1.10 x 7.30 x 2 ορ	=	16.06
ΠΛΑΓΙΑ ΟΨΗ :	14.30 x 1.20 x 4 ορ	=	57.20
" " " " :	6.00 x 1.00 x 1 ορ	=	6.00
ΔΩΜΑ	: (3.70+4.50) x 1.00	=	8.20
ΣΥΝΟΛΟ ΕΞΩΣΤΩΝ & ΗΜΙΥΠ.		=	126.34 ≤ 140.84 Μ² ΔΕΚΤΟΝ

Γ. 44241/89

Εμπρόθεσμης πραγματοποίησης μεταφοράς συντελεστή δόμησης σε ακίνητο που βρίσκεται εντός του ρυμοτομικού σχεδίου του δήμου Παπάγου (ν. Αττικής)

23 Μαΐου 1989

Ο ΔΙ/ΝΤΗΣ

Ν. ΚΑΚΚΟΤΑΚΗΣ

9) ΘΕΣΕΙΣ ΣΤΑΘΜΕΥΣΗΣ , ΠΕΡΙΟΧΗ Β/

ΣΔ = 515.19 → :250 Τ.Μ → ΑΠΑΙΤΟΥΝΤΑΙ 3 ΤΡΕΙΣ ΘΕΣΕΙΣ.

ΚΑΤΑΝΕΜΟΝΤΑΙ ΣΕ ΘΕΣΗ:

ΘΕΣΙΣ ΑΡ:1. "Α₂V₃V₂Α₅" : ΚΩΝ/ΝΟΣ ΒΑΣΙΛΑΣ

ΘΕΣΙΣ ΑΡ:2. "Α₂V₃Σ₁Σ₂" : ΔΗΜ. ΚΑΙ ΑΛΕΞΙΑ ΜΑΥΡΑΚΗ

ΘΕΣΙΣ ΑΡ:3. "Σ₁Σ₂Σ₃Σ₄" : ΑΠΟΣ. ΚΑΙ ΚΑΛΙΟΠ. ΔΕΜΗ

ΜΕΤΑΦΕΡΕΤΑΙ ΣΥΝΤ. ΔΟΜΗΣΕΩΣ:

ΑΠΟ ΔΙΑΤΗΡΗΤΕΟ ΑΚΙΝΗΤΟ ΟΔΟΥ ΛΟΥΚΙΑΝΟΥ 16 ΣΤΟ ΚΟΛΩΝΑΚΙ ΙΔΙΟΚΤΗΣΙΑΣ ΔΗΜ. ΚΑΡΑΠΑΝΟΥ ΒΑΣΕΙ Π.Δ. 547/Δ/17-10-1982.

ΜΕΤΑΦΕΡΟΜΕΝΟ ΕΜΒΑΔΟ ΑΚΙΝΗΤΟΥ : 50 Τ.Μ.

ΣΥΜΒΟΛΑΙΟ ΑΡ. 13.376/88

ΤΗΣ Π.Η. ΓΡΑΦΑΚΟΥ - ΔΑΔΑΚΗ ΣΥΜΒΟΛΑΙΟΓΡΑΦΟΥ.

ΤΕΛΙΚΗ ΕΠΙΦΑΝΕΙΑ ΠΟΥ ΜΕΤΑΦΕΡΕΤΑΙ:

$$Εω = 1.10 \times Εβ \times \frac{Σω}{Σβ} \times \frac{Αβ}{Αω}$$

$$Εω = 1.10 \times 50 τ.μ \times \frac{1}{469} \times \frac{107010}{14.000} = 89.63\ Τ.Μ$$

Εω = 89.63 Τ.Μ.

ΕΛΕΓΧΟΣ "ΜΑΧ" ΕΠΙΤΡΕΠΟΜΕΝΗΣ ΜΕΤΑΦΟΡΑΣ Σ

ΙΣΧΥΩΝ Σ.Δ. = 1 x 400 τ.μ = 400 Τ.Μ.

ΕΠΙΤΡΕΠΟΜΕΝΟ 30% x 400 Τ.Μ = 120 Τ.Μ.

Μέγιστο επιτρεπόμενο = 520 Τ.Μ

Τελική εκμετάλλευσις = 515.19 ≤ 520 Τ.Μ ΔΕΚΤΟ

επίσης 89.63 ≤ 120 τ.μ. ΔΕΚΤΟ

ΕΡΓΟ:

ΠΡΟΣΘΗΚΗ ΔΥΟ ΟΡΟΦΩΝ ΚΑΙ ΔΩΜΑΤΟΣ

ΘΕΣΗ: ΟΔΟΣ ΡΕΠΠΑ ΑΡ: 15 ΠΑΠΑΓΟΥ

ΕΡΓΟΔΟΤΕΣ: ΚΩΣΤΑΣ ΒΑΣΙΛΑΣ
ΑΠΟΣΤΟΛΟΣ & ΚΑΛΙΟΠΗ ΔΕΜΗ
ΔΗΜΗΤΡΗΣ & ΑΛΕΞΙΑ ΜΑΥΡΑΚΗ

ΜΕΛΕΤΗΤΗΣ: Κ. ΚΩΒΑΙΟΣ ΑΡΧΙΤΕΚΤΩΝ ΜΗΧ.

ΤΙΤΛΟΣ ΣΧΕΔΙΟΥ:	ΑΡΙΘΜΟΣ
"διάγραμμα καλύψεως τομή Α-Α"	ΑΡΧ. 2
	ΣΤΑ.
	ΥΔΡ.

ΚΛΙΜΑΞ ΣΧΕΔΙΟΥ 1: 10/50/100/200/500

ΧΡΟΝΟΣ ΜΕΛΕΤΗΣ: ΙΑΝΟΥΑΡΙΟΣ 1988

ΣΦΡΑΓΙΔΑ | ΥΠΟΓΡΑΦΗ

Κ.Κωβαίος

ΡΥΜΟΤΟΜΙΚΗ ΓΡΑΜΜΗ

ΕΡΓΟ:
ΠΡΟΣΘΗΚΗ ΔΥΟ ΟΡΟΦΩΝ ΚΑΙ ΔΩΜΑΤΟΣ

ΘΕΣΗ: ΟΔΟΣ ΡΕΠΠΑ ΑΡ: 15 ΠΑΠΑΓΟΥ

ΕΡΓΟΔΟΤΕΣ: ΚΩΣΤΑΣ ΒΑΣΙΛΑΣ
ΑΠΟΣΤΟΛΟΣ & ΚΑΛΛΙΟΠΗ ΔΕΜΗ
ΔΗΜΗΤΡΗΣ & ΑΛΕΞΙΑ ΜΑΥΡΑΚΗ

ΜΕΛΕΤΗΤΗΣ: Κ. ΚΩΒΑΙΟΣ ΑΡΧΙΤΕΚΤΩΝ ΜΗΧ

ΤΙΤΛΟΣ ΣΧΕΔΙΟΥ: «τομή Β-Β»


ΑΡΙΘΜΟΣ
ΑΡΧ. 3
ΣΤΑ.
ΥΔΡ.


ΚΛΙΜΑΞ ΣΧΕΔΙΟΥ 1: 10/50/100/200/500

ΧΡΟΝΟΣ ΜΕΛΕΤΗΣ: ΙΑΝΟΥΑΡΙΟΣ 1988

ΣΦΡΑΓΙΔΑ

ΥΠΟΓΡΑΦΗ
Κ. Κωβαιός

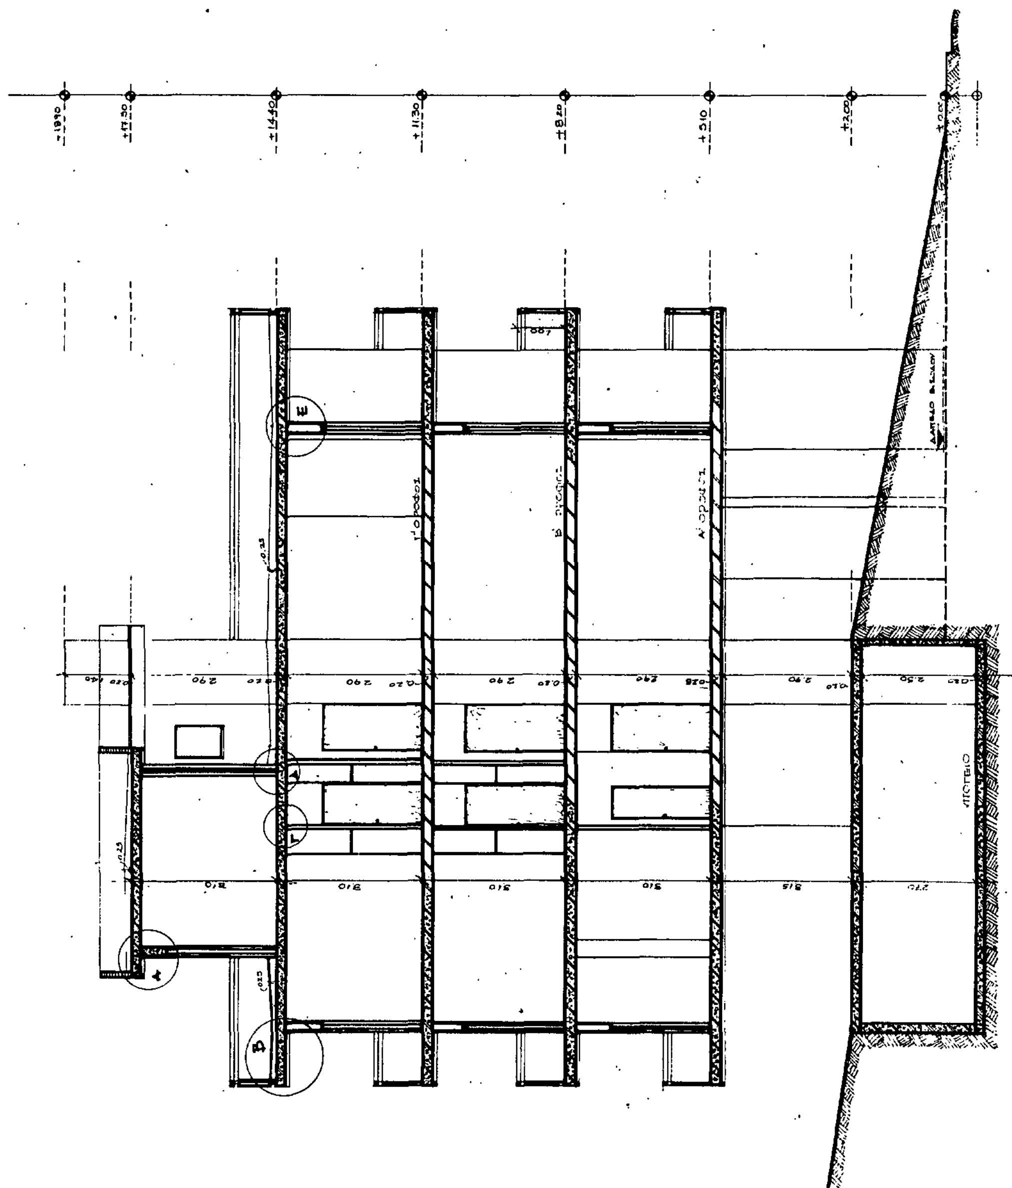

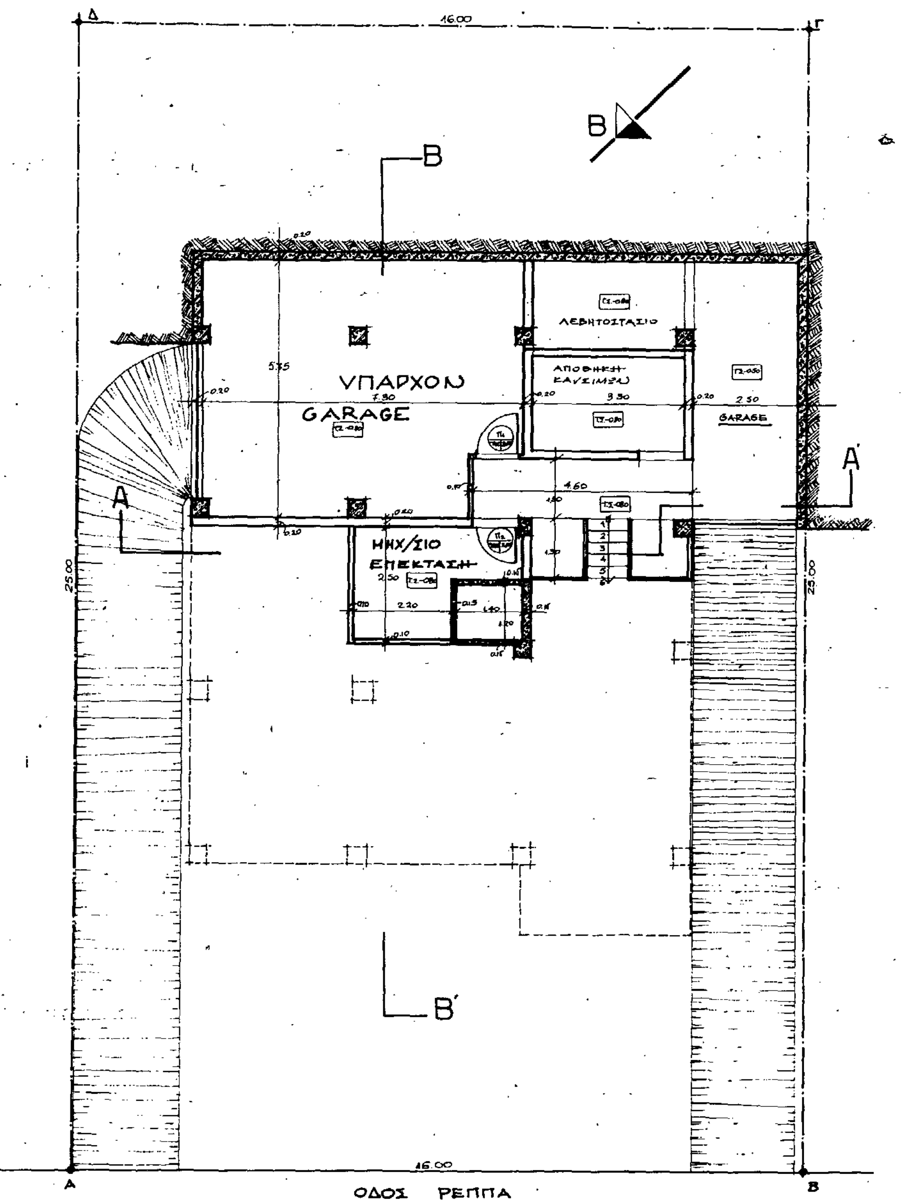

ΕΜΒΑΔΟ ΥΠΑΡΧΟΝΤΟΣ ΥΠΟΓΕΙΟΥ: 81.25 τ.μ
ΕΜΒΑΔΟ ΠΡΟΣΘΗΚΗΣ ΥΠΟΓΕΙΟΥ: 10.26 τ.μ

ΕΜΒΑΔΟ ΓΕΝΙΚΟ ΥΠΟΓΕΙΟΥ: 91.51 τ.μ
Αφαιρείται εμβαδό υπογείου Garage που βρίσκεται στον πλάγιο ακάλυπτο χώρο 2.50 × 6.00 = 15 τ.μ — 91.51 − 15.00
ΥΠΟΓΕΙΟ ΕΝΤΟΣ ΠΕΡΙΓΡΑΜΜΑΤΟΣ .... 76.51 τ.μ

Εμβαδό υπάρχοντος Garage εντός νομίμου περιγράμματος = (7.70 × 6.00) − (1.30 × 1.00) = 44.90

44.90 τ.μ. ≫ 38.25 = 50% × 76.51

Άρα υπάρχει επιφάνεια GARAGE πάνω από 50% του συνόλου του υπογείου, και δικαιολογείται ύπαρξη υπογείου Garage στον πλάγιο ακάλυπτο.

Γ. 44241/89

Αθήνα 23 Μαΐου 1989.
Δ/ΝΤΗΣ

Α. ΚΟΥΚΟΥΤΑΚΗΣ

ΕΡΓΟ:
ΠΡΟΣΘΗΚΗ ΔΥΟ ΟΡΟΦΩΝ ΚΑΙ ΔΩΜΑΤΟΣ
ΘΕΣΗ: ΟΔΟΣ ΡΕΠΠΑ ΑΡ: 15 ΠΑΠΑΓΟΥ
ΕΡΓΟΔΟΤΕΣ: ΚΩΣΤΑΣ. ΒΑΣΙΛΑΣ
ΑΠΟΣΤΟΛΟΣ & ΚΑΛΛΙΟΠΗ. ΔΕΜΗ
ΔΗΜΗΤΡΗΣ & ΑΛΕΞΙΑ ΜΑΥΡΑΚΗ
ΜΕΛΕΤΗΤΗΣ: Κ. ΚΩΒΑΙΟΣ ΑΡΧΙΤΕΚΤΩΝ ΜΗΧ
ΤΙΤΛΟΣ ΣΧΕΔΙΟΥ: κάτοψις υπογείου
ΑΡΙΘΜΟΣ ΑΡΧ. 4
ΣΤΑ.
ΥΔΡ.
ΚΛΙΜΑΞ ΣΧΕΔΙΟΥ 1: 10/(50)/100/200/500
ΧΡΟΝΟΣ ΜΕΛΕΤΗΣ: ΙΑΝΟΥΑΡΙΟΣ 1988
ΣΦΡΑΓΙΔΑ
ΥΠΟΓΡΑΦΗ
Κ. Κωβαίος

Γ. 44241/89.

23 Μαΐου 1989.
Δ/ΝΤΗΣ

Ν. Κουκουτάκης.

ΕΡΓΟ:
ΠΡΟΣΘΗΚΗ ΔΥΟ ΟΡΟΦΩΝ ΚΑΙ ΔΩΜΑΤΟΣ

ΘΕΣΗ: ΟΔΟΣ ΡΕΠΠΑ ΑΡ: 15 ΠΑΠΑΓΟΥ

ΕΡΓΟΔΟΤΕΣ:
ΚΩΣΤΑΣ. ΒΑΣΙΛΑΣ
ΑΠΟΣΤΟΛΟΣ & ΚΑΛΙΟΠΗ. ΔΕΜΗ
ΔΗΜΗΤΡΗΣ & ΑΛΕΞΙΑ ΜΑΥΡΑΚΗ

ΜΕΛΕΤΗΤΗΣ: Κ. ΚΩΒΑΙΟΣ ΑΡΧΙΤΕΚΤΩΝ ΜΗΧ.

ΤΙΤΛΟΣ ΣΧΕΔΙΟΥ: "κάτοψις ισογείου" ← ΕΠΕΚΤΑΣΗ ΕΙΣΟΔΟΥ	ΑΡΙΘΜΟΣ ΑΡΧ. 5 ΣΤΑ. ΥΔΡ.

ΚΛΙΜΑΞ ΣΧΕΔΙΟΥ 1: 10/50/100/200/500

ΧΡΟΝΟΣ ΜΕΛΕΤΗΣ: ΙΑΝΟΥΑΡΙΟΣ 1988


ΣΦΡΑΓΙΔΑ — ΥΠΟΓΡΑΦΗ

ΥΠΑΡΧΟΝ

ΕΠΕΚΤΑΣΗ ΕΙΣΟΔΟΣ

ΟΔΟΣ ΡΕΠΠΑ

ΕΡΓΟ: ΠΡΟΣΘΗΚΗ ΔΥΟ ΟΡΟΦΩΝ ΚΑΙ ΔΩΜΑΤΟΣ	
ΘΕΣΗ: ΟΔΟΣ ΡΕΠΠΑ ΑΡ:15 ΠΑΠΑΓΟΥ	
ΕΡΓΟΔΟΤΕΣ: ΚΩΣΤΑΣ.ΒΑΣΙΛΑΣ ΑΠΟΣΤΟΛΟΣ & ΚΑΛΙΟΠΗ. ΔΕΜΙ- ΔΗΜΗΤΡΗΣ & ΑΛΕΞΙΑ ΜΑΥΡΑΚΗ	
ΜΕΛΕΤΗΤΗΣ: Κ.ΚΩΒΑΙΟΣ ΑΡΧΙΤΕΚΤΩΝ ΜΗΧ	
ΤΙΤΛΟΣ ΣΧΕΔΙΟΥ: 'κάτοψις Α' ορόφου' (ΥΠΑΡΧΟΝ)	ΑΡΙΘΜΟΣ ΑΡΧ.6 ΣΤΑ. ΥΔΡ.
ΚΛΙΜΑΞ ΣΧΕΔΙΟΥ 1: 10/50/100/200/500	
ΧΡΟΝΟΣ ΜΕΛΕΤΗΣ: ΙΑΝΟΥΑΡΙΟΣ 1988	
ΣΦΡΑΓΙΔΑ	ΥΠΟΓΡΑΦΗ

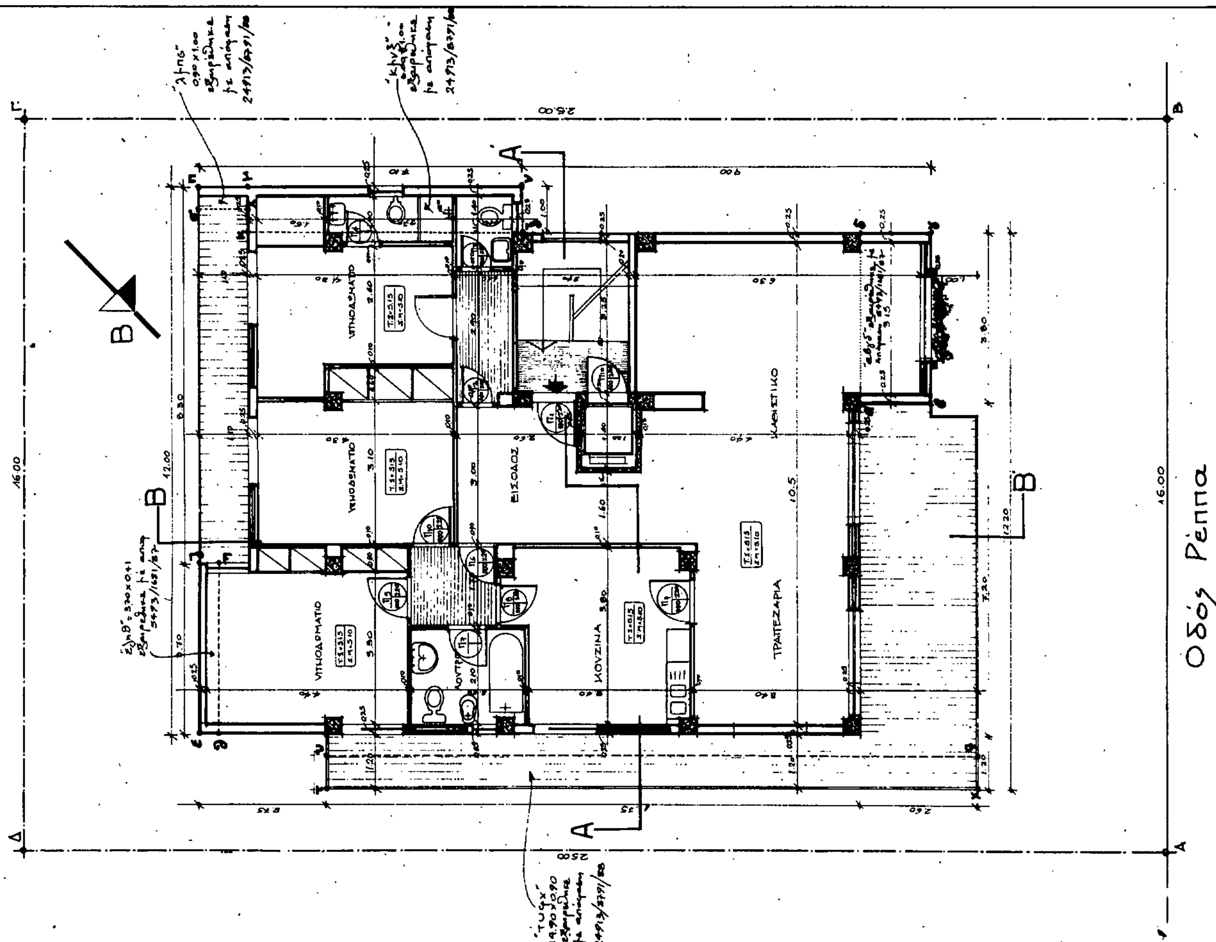



ΕΡΓΟ:
ΠΡΟΣΘΗΚΗ ΔΥΟ ΟΡΟΦΩΝ ΚΑΙ ΔΩΜΑΤΟΣ
ΘΕΣΗ: ΟΔΟΣ ΡΕΠΠΑ ΑΡ:15 ΠΑΠΑΓΟΥ
ΕΡΓΟΔΟΤΕΣ: ΚΩΣΤΑΣ ΒΑΣΙΛΑΣ
ΑΠΟΣΤΟΛΟΣ & ΚΑΛΙΟΠΗ ΔΕΜΗ
ΔΗΜΗΤΡΗΣ & ΑΛΕΞΙΑ ΜΑΥΡΑΚΗ
ΜΕΛΕΤΗΤΗΣ: Κ. ΚΩΒΑΙΟΣ ΑΡΧΙΤΕΚΤΩΝ ΜΗΧ.
ΤΙΤΛΟΣ ΣΧΕΔΙΟΥ: 'κάτοψις Β' ορόφου'
ΑΡΙΘΜΟΣ: ΑΡΧ. 7 ΣΤΑ. ΥΔΡ.
ΚΛΙΜΑΞ ΣΧΕΔΙΟΥ 1: 10/50/100/200/500
ΧΡΟΝΟΣ ΜΕΛΕΤΗΣ: ΙΑΝΟΥΑΡΙΟΣ 1988
ΣΦΡΑΓΙΔΑ
ΥΠΟΓΡΑΦΗ

ΥΠΝΟΔΩΜΑΤΙΟ
ΥΠΝΟΔΩΜΑΤΙΟ
ΥΠΝΟΔΩΜΑΤΙΟ
ΕΙΣΟΔΟΣ
ΚΟΥΖΙΝΑ
ΓΡΑΦΕΙΟ
ΚΑΘΙΣΤΙΚΟ
ΤΡΑΠΕΖΑΡΙΑ

Οδός Ρέππα

ΕΡΓΟ: ΠΡΟΣΘΗΚΗ ΔΥΟ ΟΡΟΦΩΝ ΚΑΙ ΔΩΜΑΤΟΣ	
ΘΕΣΗ: ΟΔΟΣ ΡΕΠΠΑ ΑΡ:15 ΠΑΠΑΓΟΥ	
ΕΡΓΟΔΟΤΕΣ: ΚΩΣΤΑΣ.ΒΑΣΙΛΑΣ ΑΠΟΣΤΟΛΟΣ & ΚΑΛΙΟΠΗ. ΔΕΜΗ ΔΗΜΗΤΡΗΣ & ΑΛΕΞΙΑ ΜΑΥΡΑΚΗ	
ΜΕΛΕΤΗΤΗΣ: Κ.ΚΩΒΑΙΟΣ ΑΡΧΙΤΕΚΤΩΝ ΜΗΧ.	
ΤΙΤΛΟΣ ΣΧΕΔΙΟΥ: 'κάτοψις Γ'ορόφου'	ΑΡΙΘΜΟΣ ΑΡΧ. 8 ΣΤΑ. ΥΔΡ.
ΚΛΙΜΑΞ ΣΧΕΔΙΟΥ 1: 10/50/100/200/500	
ΧΡΟΝΟΣ ΜΕΛΕΤΗΣ: ΙΑΝΟΥΑΡΙΟΣ 1988	
ΣΦΡΑΓΙΔΑ	ΥΠΟΓΡΑΦΗ Κ.Κωβαιος

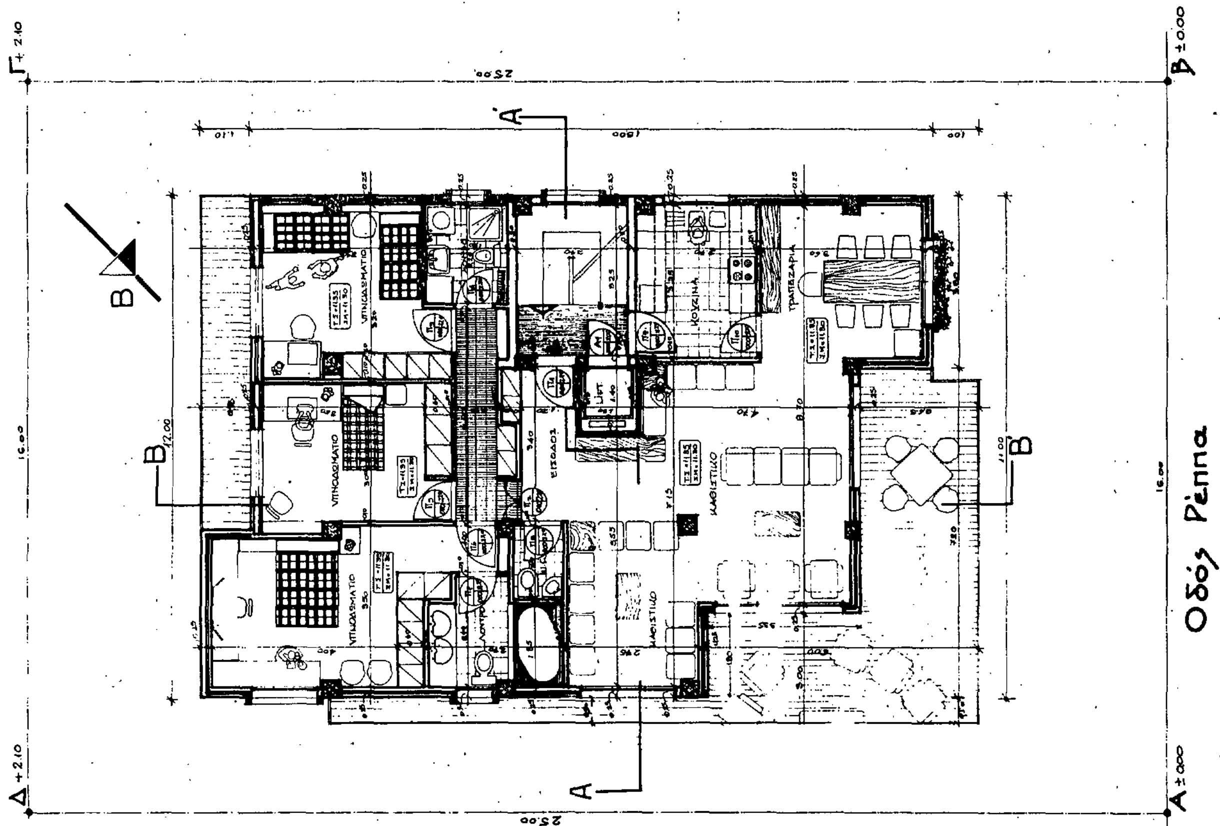


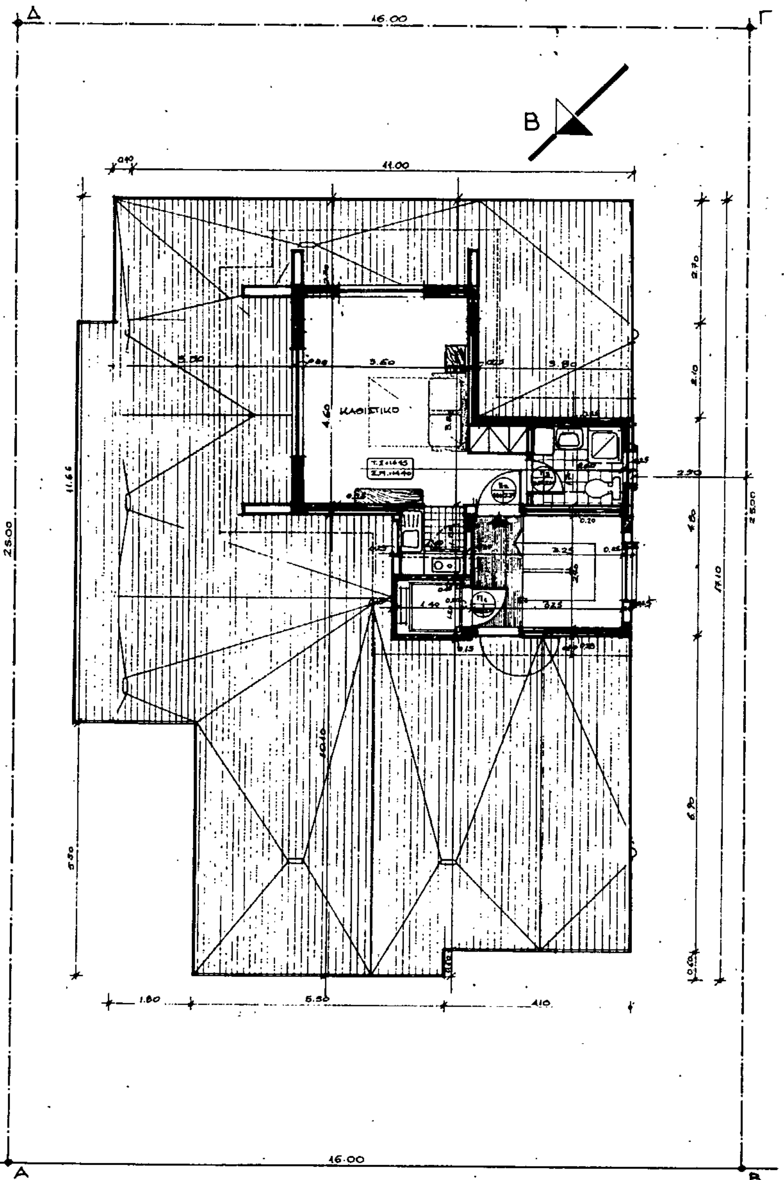

23 Μαΐου 1989

ΕΡΓΟ: ΠΡΟΣΘΗΚΗ ΔΥΟ ΟΡΟΦΩΝ ΚΑΙ ΔΩΜΑΤΟΣ	
ΘΕΣΗ: ΟΔΟΣ ΡΕΠΠΑ ΑΡ: 15 ΠΑΠΑΓΟΥ	
ΕΡΓΟΔΟΤΕΣ: ΚΩΣΤΑΣ. ΒΑΣΙΛΑΣ, ΑΠΟΣΤΟΛΟΣ & ΚΑΛΙΟΠΗ. ΔΕΜΗ, ΔΗΜΗΤΡΗΣ & ΑΛΕΞΙΑ ΜΑΥΡΑΚΗ	
ΜΕΛΕΤΗΤΗΣ: Κ. ΚΩΒΑΙΟΣ ΑΡΧΙΤΕΚΤΩΝ ΜΗΧ.	
ΤΙΤΛΟΣ ΣΧΕΔΙΟΥ: 'κάτοψις δώματος'	ΑΡΙΘΜΟΣ ΑΡΧ. 9 ΣΤΑ. ΥΔΡ.
ΚΛΙΜΑΞ ΣΧΕΔΙΟΥ 1: 10/50/100/200/500	
ΧΡΟΝΟΣ ΜΕΛΕΤΗΣ: ΙΑΝΟΥΑΡΙΟΣ 1988	
ΣΦΡΑΓΙΔΑ	ΥΠΟΓΡΑΦΗ Κ.Κωβαιος

ΕΡΓΟ:	
ΠΡΟΣΘΗΚΗ ΔΥΟ ΟΡΟΦΩΝ ΚΑΙ ΔΩΜΑΤΟΣ	
ΘΕΣΗ: ΟΔΟΣ ΡΕΠΠΑ ΑΡ:15 ΠΑΠΑΓΟΥ	
ΕΡΓΟΔΟΤΕΣ: ΚΩΣΤΑΣ.ΒΑΣΙΛΑΣ ΑΠΟΣΤΟΛΟΣ & ΚΑΛΙΟΠΗ. ΘΕΜΗ ΔΗΜΗΤΡΗΣ & ΑΛΕΞΙΑ ΜΑΥΡΑΚΗ	
ΜΕΛΕΤΗΤΗΣ: Κ.ΚΩΒΑΙΟΣ ΑΡΧΙΤΕΚΤΩΝ ΜΗΧ.	
ΤΙΤΛΟΣ ΣΧΕΔΙΟΥ: "λεπτομέρειες"	ΑΡΙΘΜΟΣ ΑΡΧ. 10 ΣΤΑ. ΥΔΡ.
ΚΛΙΜΑΞ ΣΧΕΔΙΟΥ 1: 10/50/100/200/500	
ΧΡΟΝΟΣ ΜΕΛΕΤΗΣ: ΙΑΝΟΥΑΡΙΟΣ 1988	
ΣΦΡΑΓΙΔΑ	ΥΠΟΓΡΑΦΗ

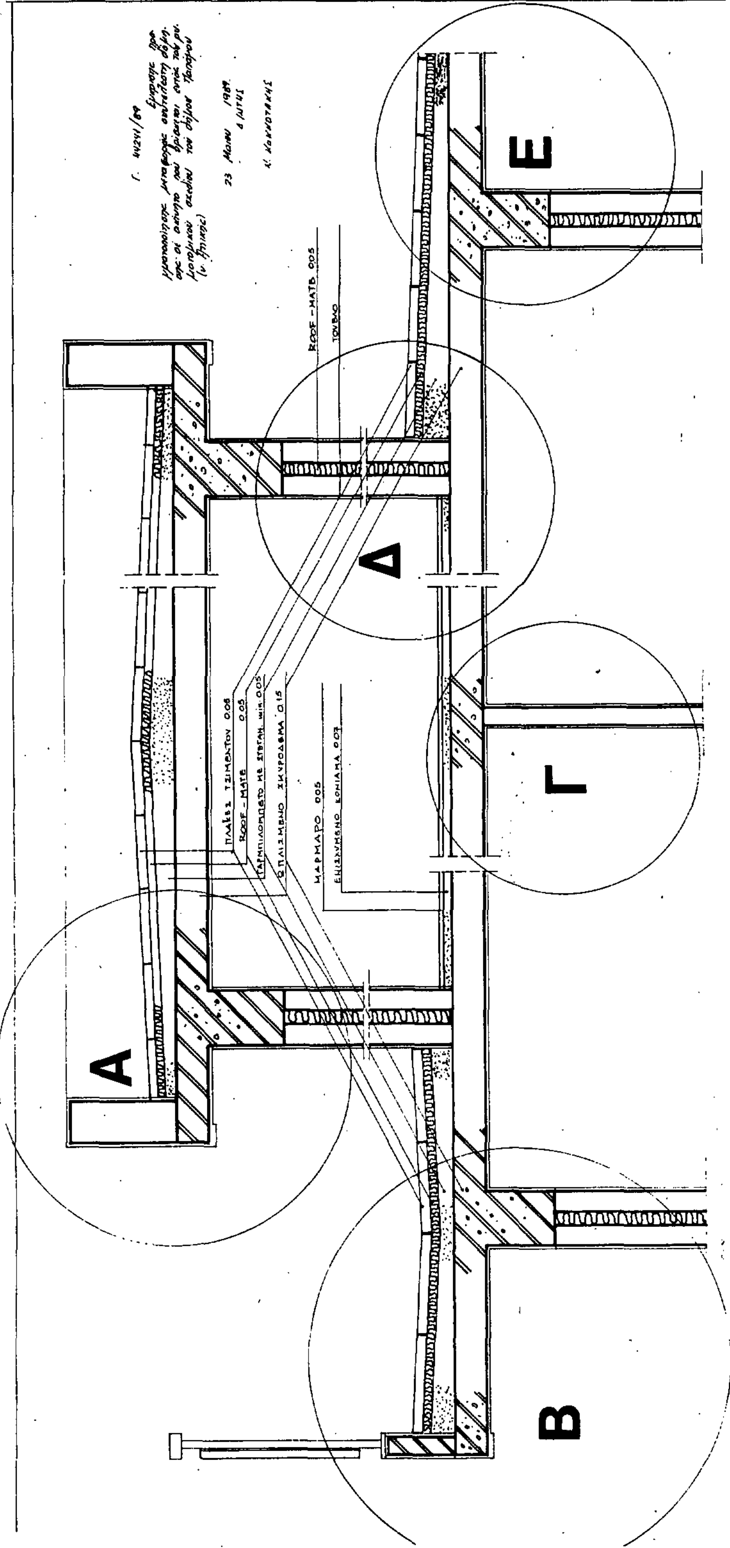

ΕΡΓΟ:
ΠΡΟΣΘΗΚΗ ΔΥΟ ΟΡΟΦΩΝ ΚΑΙ ΔΩΜΑΤΟΣ

ΘΕΣΗ: ΟΔΟΣ ΡΕΠΠΑ ΑΡ: 15 ΠΑΠΑΓΟΥ

ΕΡΓΟΔΟΤΕΣ:
ΚΩΣΤΑΣ. ΒΑΣΙΛΑΣ
ΑΠΟΣΤΟΛΟΣ & ΚΑΛΙΟΠΗ. ΔΕΜΗ
ΔΗΜΗΤΡΗΣ & ΑΛΕΞΙΑ ΜΑΥΡΑΚΗ

ΜΕΛΕΤΗΤΗΣ: Κ. ΚΩΒΑΙΟΣ ΑΡΧΙΤΕΚΤΩΝ ΜΗΧ.

ΤΙΤΛΟΣ ΣΧΕΔΙΟΥ: "κλιμακοστάσιο"

ΑΡΙΘΜΟΣ
ΑΡΧ. 11
ΣΤΑ.
ΥΔΡ.

ΚΛΙΜΑΞ ΣΧΕΔΙΟΥ 1: 10/(50)/100/200/500


ΧΡΟΝΟΣ ΜΕΛΕΤΗΣ: ΙΑΝΟΥΑΡΙΟΣ 1988

ΣΦΡΑΓΙΔΑ

ΥΠΟΓΡΑΦΗ
Κ. Κωβαίος

Γ. 44241/89 Έγκρισης Προμμο-τοποίησης μεταφοράς συντελεστή δόμησης σε ακίνητο που βρίσκεται εντός του ρυμοτομικού σχεδίου του δήμου Παπάγου (ν. Αττικής)
23 Μαΐου 1989.
Δ/ΝΤΗΣ
Ν. Κουκουτάκης

14 πατήματα
υ = 0,206 μ.

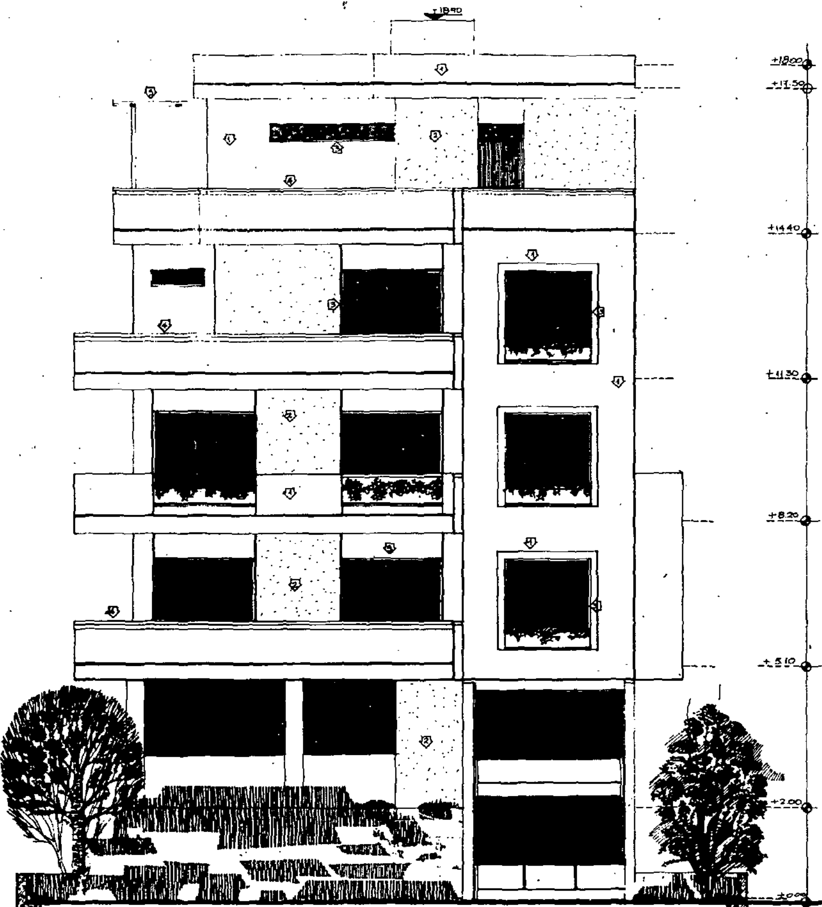

ΕΡΓΟ:
ΠΡΟΣΘΗΚΗ ΔΥΟ ΟΡΟΦΩΝ ΚΑΙ ΔΩΜΑΤΟΣ

ΘΕΣΗ: ΟΔΟΣ ΡΕΠΠΑ ΑΡ. 15 ΠΑΠΑΓΟΥ

ΕΡΓΟΔΟΤΕΣ: ΚΩΣΤΑΣ ΒΑΣΙΛΑΣ
ΑΠΟΣΤΟΛΟΣ & ΚΑΛΛΙΟΠΗ. ΔΕΜΗ
ΔΗΜΗΤΡΗΣ & ΑΛΕΞΙΑ ΜΑΥΡΑΚΗ

ΜΕΛΕΤΗΤΗΣ: Κ. ΚΩΒΑΙΟΣ ΑΡΧΙΤΕΚΤΩΝ ΜΗΧ.


ΤΙΤΛΟΣ ΣΧΕΔΙΟΥ:	ΑΡΙΘΜΟΣ:
"πρόσοψις Β.-Δ."	ΑΡΧ. 12 ΣΤΑ. ΥΔΡ.

ΚΛΙΜΑΞ ΣΧΕΔΙΟΥ 1: 10/50/100/200/500

ΧΡΟΝΟΣ ΜΕΛΕΤΗΣ: ΙΑΝΟΥΑΡΙΟΣ 1988

ΣΦΡΑΓΙΔΑ — ΥΠΟΓΡΑΦΗ

Κ. Κωβαίος

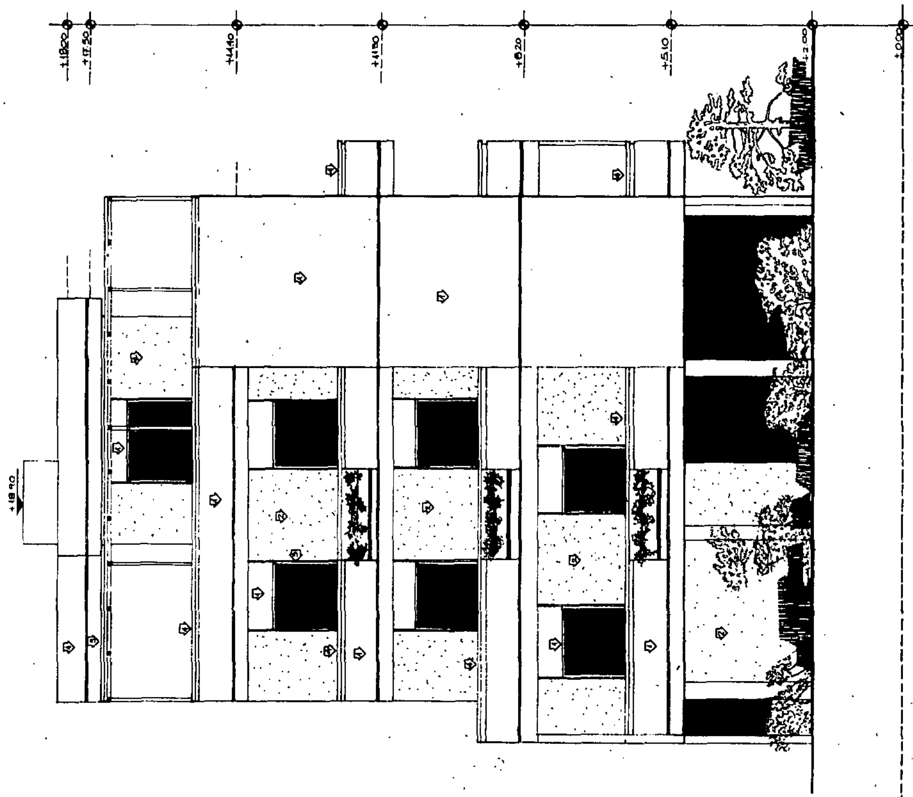

1. ΤΡΙΠΤΟ ΜΑΡΜΑΡΟΚΟΝΙΑΜΑ
2. ΠΕΤΑΧΤΟΣ ΣΟΒΑΣ
3. ΠΛΑΣΤΙΚΑ ΚΟΥΦΩΜΑΤΑ
4. ΣΙΔΕΡΕΝΙΑ ΚΟΥΠΑΣΤΗ
5. ΞΥΛΙΝΗ ΚΑΤΑΣΚΕΥΗ

ΕΡΓΟ:
ΠΡΟΣΘΗΚΗ ΔΥΟ ΟΡΟΦΩΝ ΚΑΙ ΔΩΜΑΤΟΣ

ΘΕΣΗ: ΟΔΟΣ ΡΕΠΠΑ ΑΡ: 15 ΠΑΠΑΓΟΥ

ΕΡΓΟΔΟΤΕΣ:
ΚΩΣΤΑΣ.ΒΑΣΙΛΑΣ
ΑΠΟΣΤΟΛΟΣ & ΚΑΛΙΟΠΗ. ΔΕΜΗ
ΔΗΜΗΤΡΗΣ & ΑΛΕΞΙΑ ΜΑΥΡΑΚΗ


ΜΕΛΕΤΗΤΗΣ: Κ.ΚΩΒΑΙΟΣ ΑΡΧΙΤΕΚΤΩΝ ΜΗΧ.

ΤΙΤΛΟΣ ΣΧΕΔΙΟΥ:	ΑΡΙΘΜΟΣ
"οπισθία όψις Ν-Α"	ΑΡΧ.13 ΣΤΑ. ΥΔΡ.


ΚΛΙΜΑΞ ΣΧΕΔΙΟΥ 1: 10/50/100/200/500

ΧΡΟΝΟΣ ΜΕΛΕΤΗΣ: ΙΑΝΟΥΑΡΙΟΣ 1988

ΣΦΡΑΓΙΔΑ — ΥΠΟΓΡΑΦΗ
Κ.Κωβαιος

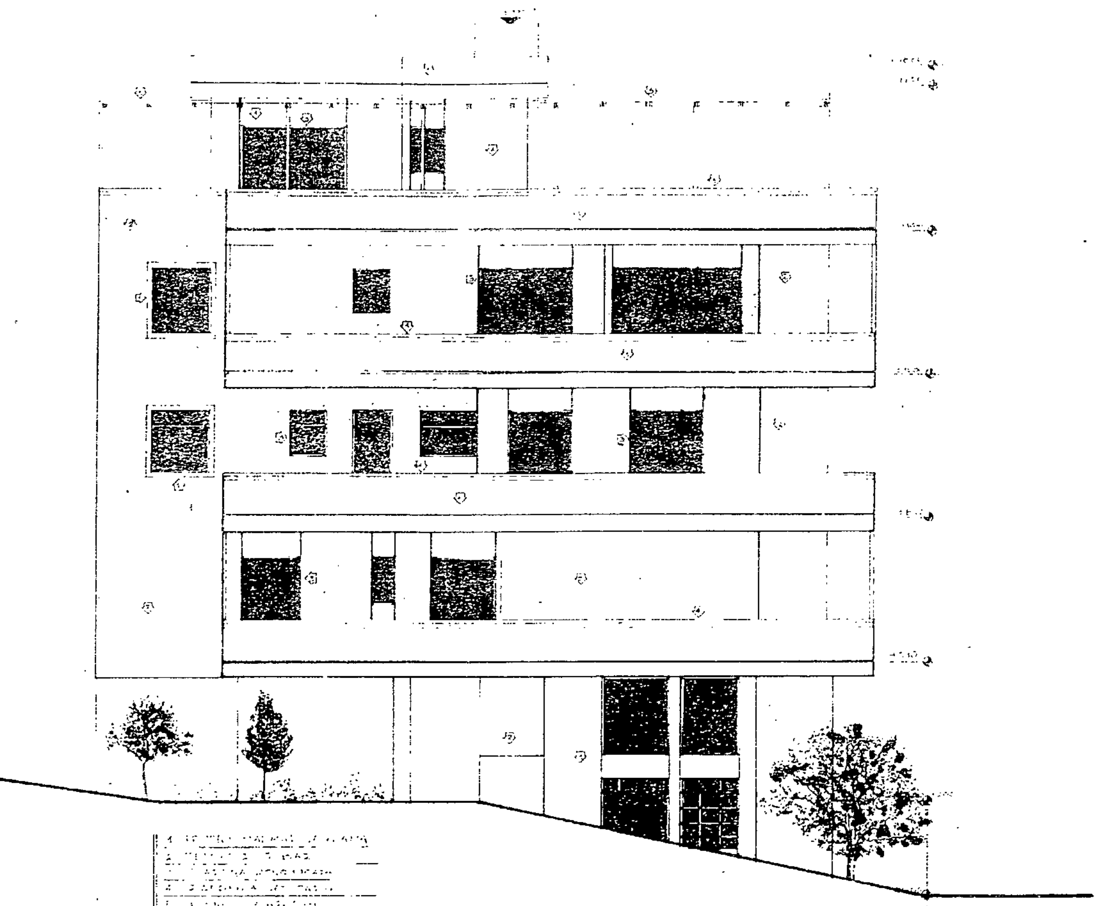

ΕΡΓΟ: ΠΡΟΣΘΗΚΗ ΔΥΟ ΟΡΟΦΩΝ ΚΑΙ ΔΩΜΑΤΟΣ	
ΘΕΣΗ: ΟΔΟΣ ΡΕΠΠΑ ΑΡ:15 ΠΑΠΑΓΟΥ	
ΕΡΓΟΔΟΤΕΣ: ΚΩΣΤΑΣ.ΒΑΣΙΛΑΣ, ΑΠΟΣΤΟΛΟΣ & ΚΑΛΙΟΠΗ. ΔΕΜΗ, ΔΗΜΗΤΡΗΣ & ΑΛΕΞΙΑ ΜΑΥΡΑΚΗ	
ΜΕΛΕΤΗΤΗΣ: Κ.ΚΩΒΑΙΟΣ ΑΡΧΙΤΕΚΤΩΝ ΜΗΧ	
ΤΙΤΛΟΣ ΣΧΕΔΙΟΥ: πλαγία όψις Β-Α΄	ΑΡΙΘΜΟΣ ΑΡΧ. 14 ΣΤΑ. ΥΔΡ.
ΚΛΙΜΑΞ ΣΧΕΔΙΟΥ 1: 10/50/100/200/500	
ΧΡΟΝΟΣ ΜΕΛΕΤΗΣ: ΙΑΝΟΥΑΡΙΟΣ 1988	
ΣΦΡΑΓΙΔΑ	ΥΠΟΓΡΑΦΗ Κ.Κωβαίος

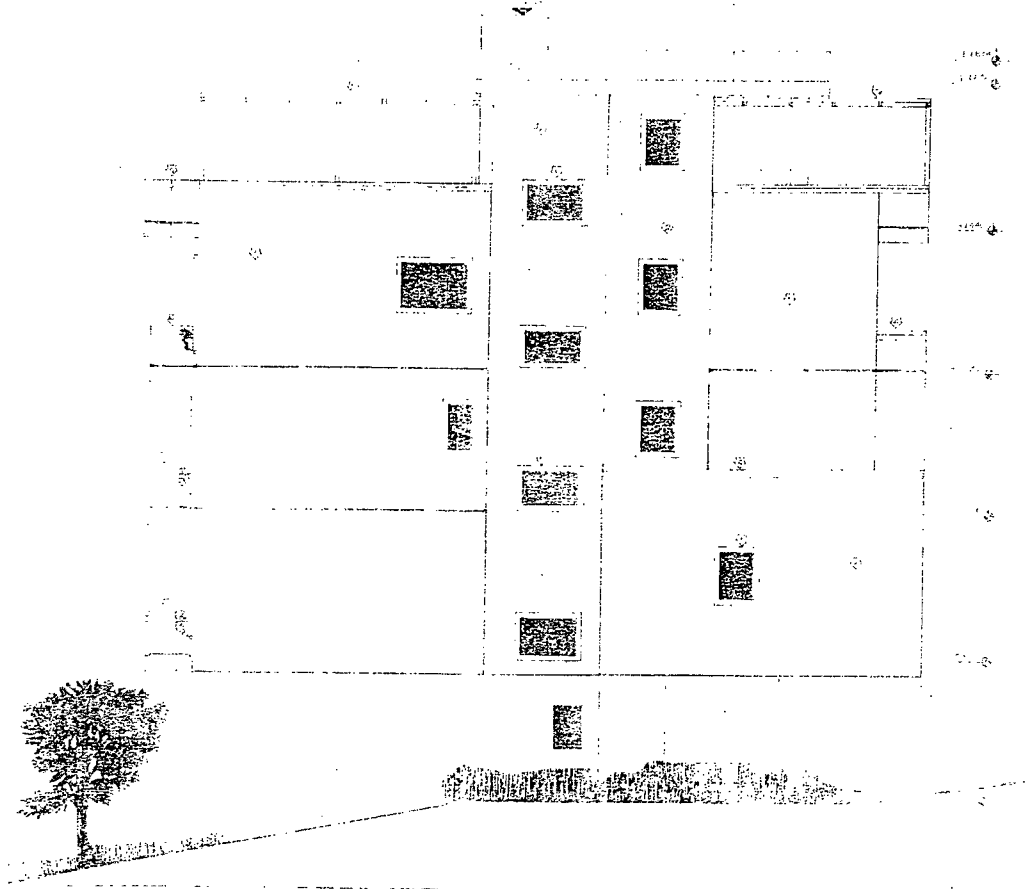

ΕΡΓΟ: ΠΡΟΣΘΗΚΗ ΔΥΟ ΟΡΟΦΩΝ ΚΑΙ ΔΩΜΑΤΟΣ	
ΘΕΣΗ: ΟΔΟΣ ΡΕΠΠΑ ΑΡ: 15 ΠΑΠΑΓΟΥ	
ΕΡΓΟΔΟΤΕΣ: ΚΩΣΤΑΣ. ΒΑΣΙΛΑΣ ΑΠΟΣΤΟΛΟΣ & ΚΑΛΙΟΠΗ. ΔΕΜΗ ΔΗΜΗΤΡΗΣ & ΑΛΕΞΙΑ ΜΑΥΡΑΚΗ	
ΜΕΛΕΤΗΤΗΣ: Κ. ΚΩΒΑΙΟΣ ΑΡΧΙΤΕΚΤΩΝ ΜΗΧ.	
ΤΙΤΛΟΣ ΣΧΕΔΙΟΥ: πλαγια όψις Ν-Δ"	ΑΡΙΘΜΟΣ ΑΡΧ. 15 ΣΤΑ. ΥΔΡ.
ΚΛΙΜΑΞ ΣΧΕΔΙΟΥ 1: 10/(50)/100/200/500	
ΧΡΟΝΟΣ ΜΕΛΕΤΗΣ: ΙΑΝΟΥΑΡΙΟΣ 1988	
ΣΦΡΑΓΙΔΑ	ΥΠΟΓΡΑΦΗ ΚΚωβαίος

ΕΘΝΙΚΟ ΤΥΠΟΓΡΑΦΕΙΟ

Εκδίδει την ΕΦΗΜΕΡΙΔΑ ΤΗΣ ΚΥΒΕΡΝΗΣΕΩΣ από το 1833

Διεύθυνση : Καποδιστρίου 34 Ταχ. Κώδικας: 104 32 TELEX : 22.3211 YPET GR	Οι Υπηρεσίες του **ΕΘΝΙΚΟΥ ΤΥΠΟΓΡΑΦΕΙΟΥ** λειτουργούν καθημερινά από **8.00'** έως **13.30'**

ΧΡΗΣΙΜΕΣ ΠΛΗΡΟΦΟΡΙΕΣ

* Πώληση ΦΕΚ όλων των Τευχών Καποδιστρίου 25 τηλ.: 52.39.762
* ΒΙΒΛΙΟΘΗΚΗ: Σολωμού 51 τηλ.: 52.48.188
* Για φωτοαντίγραφα παλαιών τευχών στην οδό Σολωμού 51 τηλ.: 52.48.141
* Τμήμα πληροφόρησης: Για τα δημοσιεύματα των ΦΕΚ τηλ.: 52.25.713 – 52.49.547

* Οδηγίες για δημοσιεύματα Ανωνύμων Εταιρειών και ΕΠΕ τηλ.: 52.48.785

Πληροφορίες για δημοσιεύματα Ανωνύμων Εταιρειών και ΕΠΕ τηλ.: 52.25.761

* Αποστολή ΦΕΚ στην επαρχία με καταβολή της αξίας του δια μέσου Δημοσίου Ταμείου Για πληροφορίες: τηλ.: 52.48.320

Τιμές κατά τεύχος της ΕΦΗΜΕΡΙΔΑΣ ΤΗΣ ΚΥΒΕΡΝΗΣΕΩΣ:

Κάθε τεύχος μέχρι 8 σελίδες δρχ. 20. Από 9 σελίδες μέχρι 16 δρχ. 30, από 17 έως 24 δρχ. 40

Από 25 σελίδες και πάνω η τιμή πώλησης κάθε φύλλου (8σέλιδου ή μέρους αυτού) αυξάνεται κατά 20 δρχ.

Μπορείτε να γίνετε συνδρομητής για όποιο τεύχος θέλετε. Θα σας αποστέλλεται με το Ταχυδρομείο.

ΕΤΗΣΙΕΣ ΣΥΝΔΡΟΜΕΣ

Κωδικός αριθ. κατάθεσης στο Δημόσιο Ταμείο 2531			Κωδικός αριθ. κατάθεσης στο Δημόσιο Ταμείο 3512	
Η ετήσια συνδρομή είναι:			Ποσοστό 5% υπέρ του Ταμείου Αλληλοβοηθείας του Προσωπικού (ΤΑΠΕΤ)	
α) Για το Τεύχος Α'	Δρχ.	7.000	Δρχ.	350
β) » » » Β'	»	10.000	»	500
γ) » » » Γ'	»	4.000	»	200
δ) » » » Δ'	»	10.000	»	500
ε) » » » Αναπτυξιακών Πράξεων	»	8.000	»	400
στ) » » » Ν.Π.Δ.Δ.	»	4.000	»	200
ζ) » » » ΠΑΡΑΡΤΗΜΑ	»	2.000	»	100
η) » » » Δελτ. Εμπ.& Βιομ. Ιδ.	»	5.000	»	250
θ) » » » Αν. Ειδικού Δικαστηρίου	»	1.000	»	50
ι) » » » Α.Ε. & Ε.Π.Ε.	»	20.000	»	1.000
ια) Για όλα τα Τεύχη	»	45.000	»	2.250

Πληροφορίες: τηλ. 52.48.320